



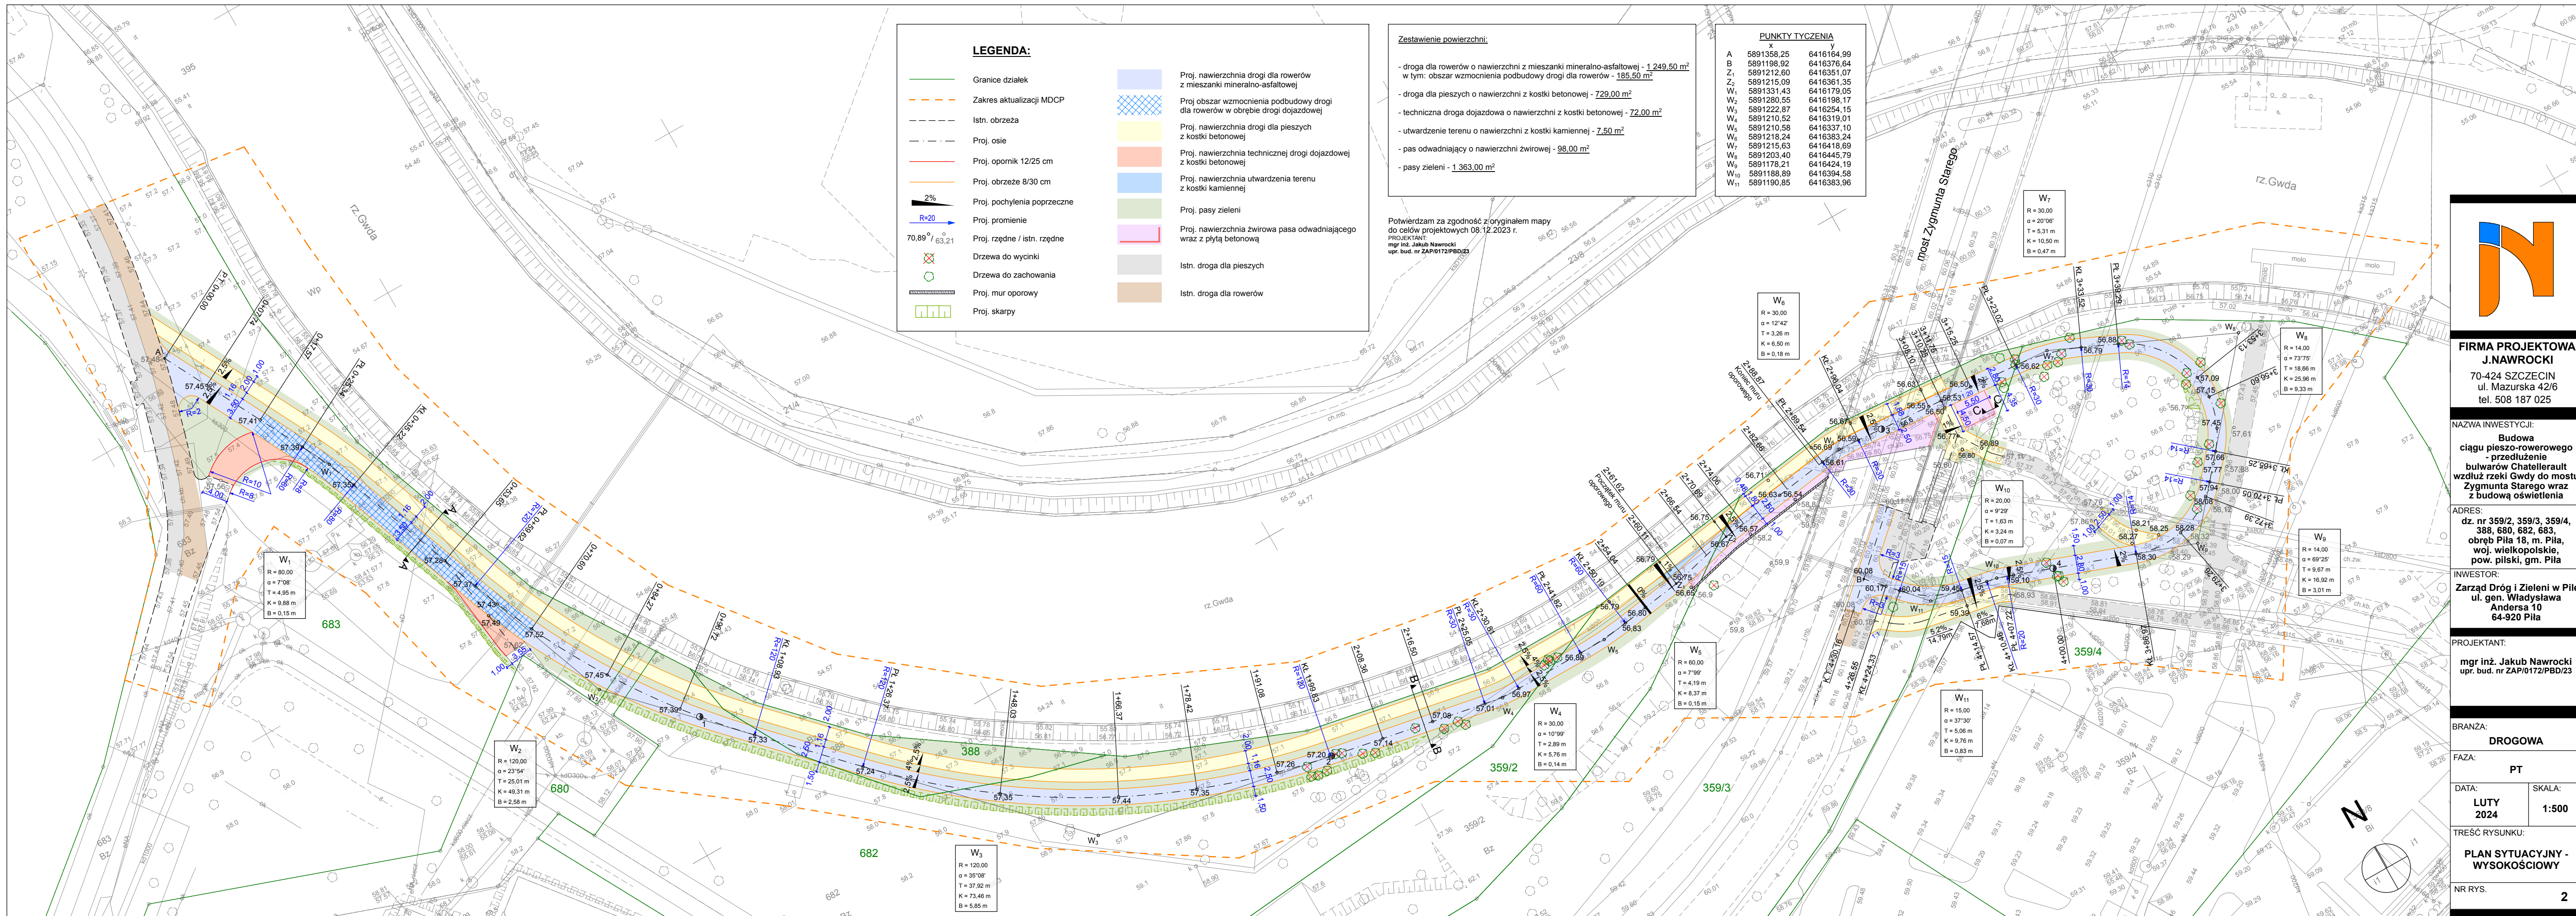

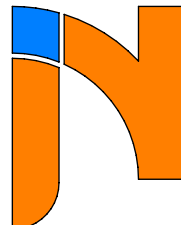

**FIRMA PROJEKTOWA
J. NAWROCKI**
70-424 SZCZECIN
ul. Mazurska 42/6
tel. 508 187 025

NAZWA INWESTYCJI:
**Budowa
ciągu pieszo-rowerowego
- przedłużenie
bulwarów Chatellerault
wzdłuż rzeki Gwdy do mostu
Zygmunta Starego wraz
z budową oświetlenia**

ADRES:
**dz. nr 359/2, 359/3, 359/4,
388, 680, 682, 683,
obwód Pila 18, m. Pila,
woj. wielkopolskie,
pow. pilski, gm. Pila**

INWESTOR:
**Zarząd Dróg i Zieleni w Pile
ul. gen. Władysława
Andersa 10
64-920 Pila**

PROJEKTANT:
**mgr inż. Jakub Nawrocki
upr. bud. nr ZAP/0172/PBD/23**

BRANŻA:
DROGOWA

FAZA:
PT

DATA:
**LUTY
2024**

SKALA:
1:500

TREŚĆ RYSUNKU:
**PLAN SYTUACYJNY -
WYSOKOŚCIOWY**

NR RYS.
2